

LE PERREUX SUR MARNE

Exploitation de la Banque de PARIS
6, Esplanade Charles de Gaulle
92 751 NANTERRE CEDEX

VEOLIA
Eau d'Île-de-France
Délégataire du SDIF

CENTRE OPERATIONNEL MARNE
Commune du Perreux sur Marne
Plan du réseau EAU janvier 2014
Echelle : 1/5000 e

Plan: E_EXP_114_5000_1_CO
Format: 103 x 90
Code Commune: 114
Édité le: 09/11/2014
Par: VEDIF

Préfixe PIBI pour SP: 9
Code département: 4
Code commune INSEE: 0508

Tél urgence: 0 811 900 918
Tél Mairie: 06 77 64 82 67
Tél Pompiers: 01 48 73 25 65
Tél Police: 01 45 14 82 00

LEGENDE

Fond de plan
©2011 - Par: 2004 - IGN
©2004 - IGN
©2004 - IGN

Limites administratives
Limite de département
Limite de commune

Bâti
Bâti religieux

Equipements divers
Espaces verts
Cimetière

Hydrographie
Surface d'écoulement d'eau naturelle
Aiguade

Autres
Voies ferrées
Courbes de niveau

Réseau d'eau

Vannes
Vanne ronde au charbonnager
Vanne électrique
Vanne stop fluide
Vanne Famée
Vanne papillon au charbonnager
Vanne hydraulique
Vanne Tiercée
Vanne papillon
Vanne télécommandée
Vanne FSH
Femelle Sans Horloge

Equipements de réseau
Analyseur de biotin
Cône
Plaque pleine
Ventouse
Capteur
Joint isolant
Clapet
Ventouse automatique
Décharge gravitaire
Prise de potentiel
Purgeur acrotique
Ventouse type feeder
Clapet d'entrée d'air
Décharge avec aspiration
Page Automatique Temporisée
Accélérateur de fluide



Equipements publics
Borne fontaine
Bouche de lavage
Chronovale
Poteau de potage
Bouche de potage
Bouche d'arrosage
Réservoir de chasse

Equipements incendie
Bouche incendie privée
Bouche incendie 40
Bouche incendie 80
Bouche incendie 100
Bouche incendie 150
Poteau incendie 40
Poteau incendie 80
Poteau incendie 100
Poteau incendie 150

Branchements
Branchement Standard
Branchement SRU
Branchement Lyré
Branchement Incendie
Branchement Remarquable
Branchement Sensible
Dialyse à domicile
Activité particulière, Usine
CRECEP Fixe
CRECEP Mobile

Divers
Analyseur de chlore
Anode
Drainage courant
Poste de chloration
Intercommunication
Réducteur de pression
Sévérité
Poste de chloration
Réservoir
Usine
Soutirage courant

Élévations
NEUIL124

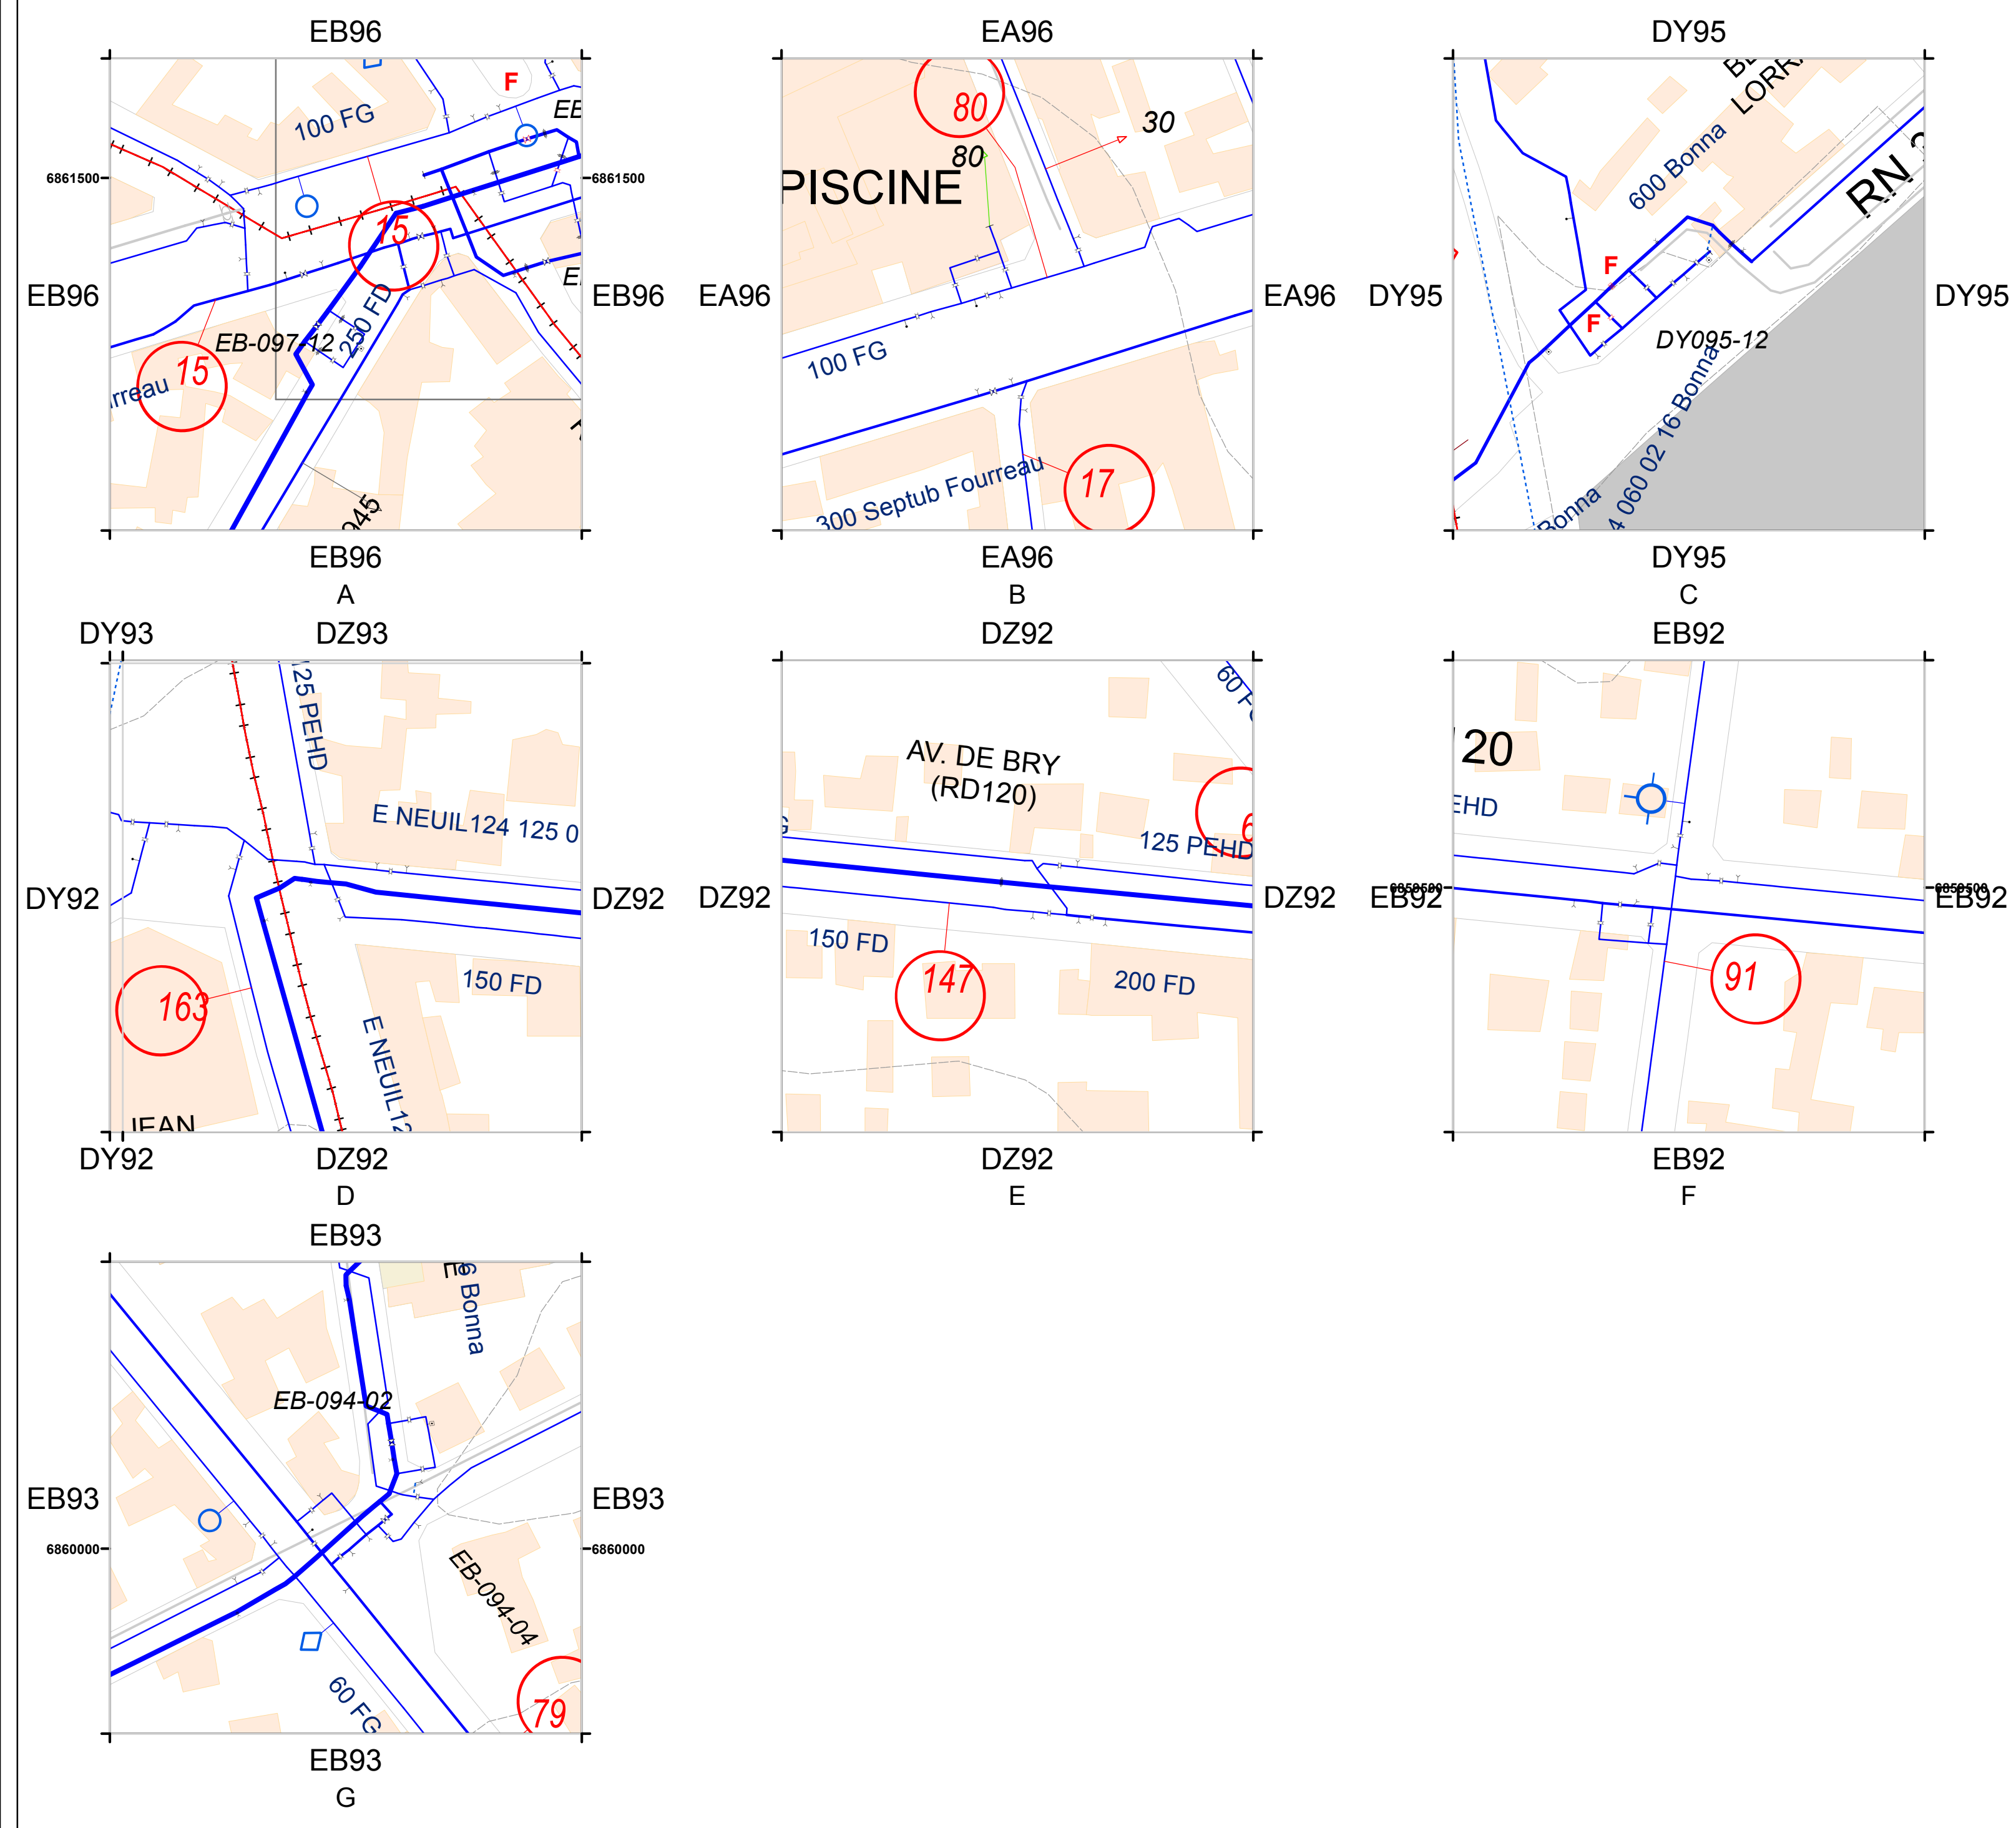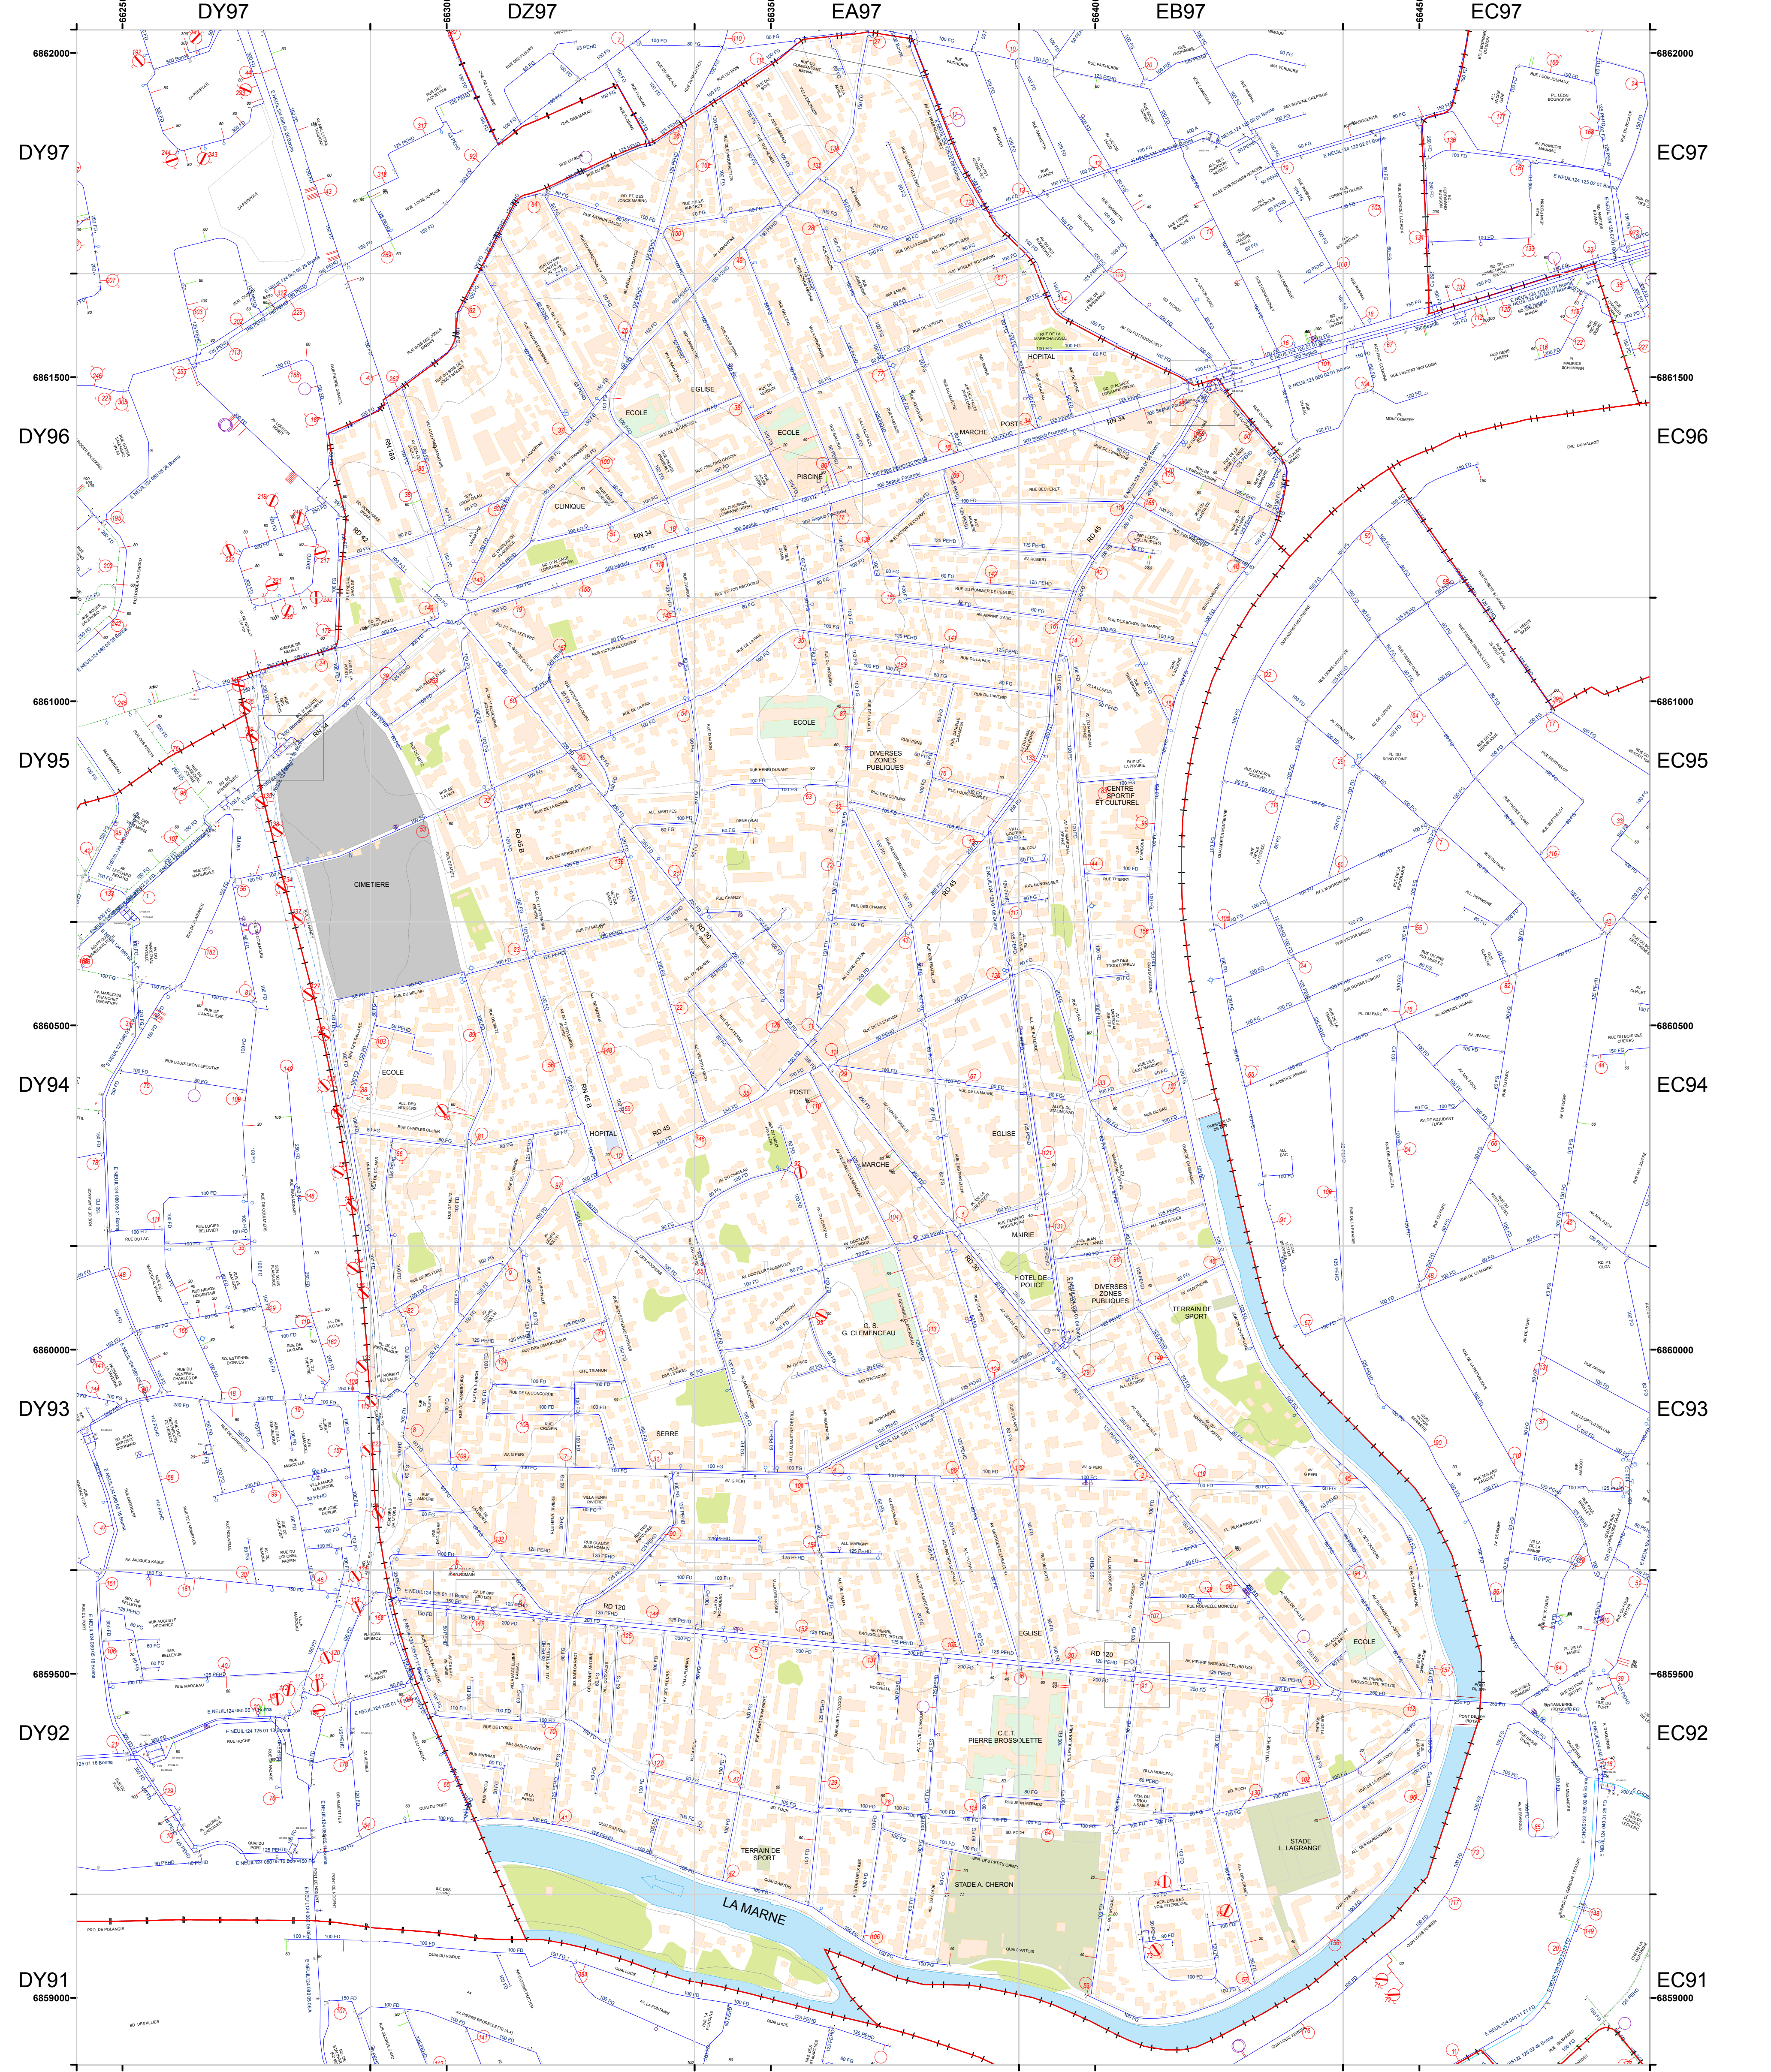

INDEX DES VOIES

114-2680 11 NOVEMBRE (AV DU) DZ95 DZ94	114-1000 CONCORDE (DE LA) DZ93	114-1980 JULES AUFFRET EA97 DZ97	114-3080 POINTE (DE LA) DY95
114-3880 3 FRERES (IMP DES) EB94	114-1020 CORLUS (DES) EA95	114-2000 JULES FERRY EA96 DZ97 DZ96	114-3100 POMMIER DE L'EGLISE (DU) EB96 EA96
114-3900 3 PAVILLONS (IMP DES) EA96	114-1040 CRÉSPIN DZ95	114-2020 LAMARTINE (AV) EA97 EA96 DZ96	114-3120 POINT DE BRY (VIA DU) EC92 EB92
114-1700 8 MAI 1945 (AV DU) EB96 EB95 EA95	114-1060 CRISTINO GARCIA EA96 DZ96	114-2040 LAMARTINE (IMP) DZ96	114-3140 PRAIRIE (DE LA) EB95
114-0040 ALBERT COLLINET EA97	114-1080 CROIX D'EAU (SEN) DZ96 DZ91	114-2060 LATERALE AU VIADUC DZ93 DZ92 DZ91	114-3160 PRE LAMARTINE (VIA DU) DZ96
114-0060 ALBERT LECOCQ EA92 EA91	114-1100 DAGUERRÉ (PAS) DZ93	114-2080 LEDRU ROLLIN (AV) EA95 EA94 DZ94 DZ93	114-3180 PRES ROOSEVELT (AV DU) EB97 EB96 EA97
114-0080 ALMA (ALL DE L) EA93 EA92	114-4117 DAME DE NAGS EB96	114-2100 LEDRU ROLLIN (IMP) EB96	114-3200 PRESLES (DES) EB96
114-0100 ALSACE LORRAINE EB96 EA96 DZ96 DZ95 DY95	114-1120 DANIELLE CASANOVA EA95	114-2120 LEONIE (ALL) EB93	114-3220 PROGRES (DU) EA96 EA95
114-0120 AMÉLIE (VIA) EA97	114-1140 DENFER ROCHEREAU EB94 EA94 EA93	114-2140 LESEUR (VIA) EB96	114-3240 QUO VADIS (ALL) DZ92
114-0140 AMPÈRE DZ93	114-1160 DEUX LIES (DES) EA92 EA91	114-2160 LIBERTÉ (BO DE LA) DZ93 DZ92	114-3260 REPUBLICAIN (PL DE LA) DZ93
114-0160 ARGONE (QU D) EB96 EB95 EB94	114-1180 DIAQUIN EA97	114-2180 LIÈRRES (DES) (VILLA) EA93 DZ93	114-3280 RENE (VIA) EA96 EA95
114-0180 ARTHUR DALME DZ97	114-1200 DOCTEUR FAUGEROUX (AV) EA93	114-2200 LOUIS GOURLET EA95	114-3240 QUO VADIS (ALL) DZ92
114-0200 ARTOIS (QU D) EC92 EC91 EB91 EA92 EA91	114-1220 EGALITÉ (ALL DE L) DZ97 DZ96	114-2220 MARECHAL JOFFRE (AV DU) EC92 EB94 EB94...	114-3300 RIVIERE (DE LA) EC92 EB92
114-0240 ARTS (DES) EB93 EB92 EA94 EA93	114-4111 EMBARCADERE EB96	114-2240 MARECHAL L'VAUTEY (DU) DZ97 DZ96	114-3340 ROBERT (AV) EB96 EA96
114-0260 AUGUSTE DASPRAT DZ97 DZ96	114-1260 EMILIE (IMP) EA96	114-2260 MARECHAL L'VAUTEY (DU) DZ97 DZ96	114-3360 ROBERT BELVAUX (PL) DZ93 DY93
114-0270 AUGUSTINE OBERLE (ALL) EA93	114-1280 EMLINGER (VIA) EA97	114-2280 MARECHAL L'VAUTEY (DU) DZ97 DZ96	114-3380 ROBERT SCHUMANN EB97 EB96 EA97 EA96
114-0280 Avenir (DE L) EB95 EA95	114-1300 FLORIAN (VIA) EA92 DZ92	114-2300 MARECHAL L'VAUTEY (DU) DZ97 DZ96	114-3400 ROCHERS (AV DES) EA93 DZ94 DZ93
114-0300 AVRON (D) EA95 DZ96 DZ95	114-1320 FERME (DE LA) EA94 DZ94	114-2320 MARRONNIERS (ALL DES) EC92	114-3420 ROSES (ALL DES) EB94
114-0320 BAC (DU) EB94 EA94	114-1340 FLEURS (AV DES) DZ92	114-2340 MARRONNIERS (ALL DES) EC92	114-3440 ROSES (VIA DES) EA92
114-118 BATELIERS EB96	114-1360 FONTENAY (BO DES) DZ96 DY95	114-2360 MARIE (IMP) EA97	114-3460 ROSSIERS (ALL DES) EB93 EB92
114-0340 BAYEUX (ALL DE) DZ94	114-1380 FOCH (BD) EC92 EB92 EA92 DZ92	114-2380 MARIE (IMP) EA97	114-3480 SADI CARNOT (BD) DZ92
114-0360 BEAUFRANCHET (PL) EB93 EB92	114-1400 FONTENAY (BO DES) DZ96 DY95	114-2400 MARTHES (ALLEES) EA95 DZ95	114-3500 SAINFOINS (SEN DES) DZ93
114-0380 BECHERET EB96 EA96	114-1420 FRATELLINI (DES) EA94	114-2420 MATHIAS (RUE) EC92	114-3540 SAINT ANTOINE (CITE) DZ92
114-0400 BEL AIR (DU) DZ95 DZ94 DY94	114-1440 GAITTE (DE LA) EA97	114-2440 METZ (DE) DZ95 DZ94 DZ93 DY95	114-3560 SAINT PAUL (VIA) DZ96
114-0420 BELFORT (DE) DZ93	114-1460 G PERI (AV) EC92 EB93 EA93 DZ93	114-2460 MEYER (VIA) EB92	114-3580 SERGENT HOFF (DU) DZ95
114-0440 BELLEVUE (ALL DES) EB94 EB93 EA95 EA94	114-1480 GAITE (DE LA) (RUE) EA96 EA95 EA94	114-2480 MOULIERE EA96	114-3600 SIAMS (IMP DES) EA96
114-0460 BOIS DES JONCS MARINS (DU) DZ97 DZ96 DY96	114-1500 GARENNE (VIA DE LA) EA93 EA92	114-2500 MONCEAU (VIA) EB92	114-3620 SQUARE (ALL DU) EA95 EA94 DZ94
114-0480 BORDS DE MARNE (DES) EB95	114-1520 GARENNE (VIA DE LA) EA93 EA92	114-2520 MONTAIGNE (IMP) EA93	114-3640 STADE (ALL DU) EA92 EA91
114-0500 BORNE (DE LA) DZ95	114-1540 GEN DE GAULLE (AV) EB93 EB92 EA95 EA94...	114-2540 MONTAIGNE (IMP) EA93	114-3660 STALINGRAD (DE) (ALLEE) EB94
114-0520 BRY (AV DE) DZ92	114-1560 GEORGES CLEMENCEAU EB92 EA94 EA93 EA92	114-2560 MONTAIGNE (IMP) EA93	114-3680 STATION (DE LA) EA94
114-0540 BRY (PL DE) EB94	114-1600 GILBERT MEDERIC EA95 EA94	114-2580 NEUILLY PLAISANCE (AV) DZ97 DZ96	114-3700 SUD (AV DU) EA93
114-0560 BRY (POINT DE) EC92	114-1620 GUY MOCQUET EB93 EB92 EB91	114-2600 NORD (IMP DU) EB96	114-3720 TANNENBURG (DES) DZ93
114-0600 CANAL (DU) EB96	114-1640 GUYNEMER EA97	114-2620 NOUVELLE (CITE) EA92	114-3740 THILLARDS (DES) DZ94 DY94
114-0630 CANOTAGE EB96	114-1660 HENRI DE NAVARRE EA92	114-2640 NOUVELLE MONCEAU EB92	114-3760 THIONVILLE (DE) DZ94 DZ93
114-0660 CASCADE (DE LA) EA96 DZ96	114-1700 HENRI DUNANT EB95 DZ95	114-2660 NUNGESSER EB95 EA95	114-3800 THILLES (ALL DES) DZ92
114-0680 CASTORS (DES) EC93 EC92 EB93	114-1720 HENRI RIVIERE DZ93	114-2680 ORANGE (DE L) DZ94 DZ93	114-3820 TRAVERSIERE EB95
114-0700 CEMONCEAUX (DES) DZ93	114-1740 HENRI RIVIERE DZ93	114-2700 ORANGERIE (DE L) DZ96	114-3840 TRIANON (CITE) DZ93
114-0720 CENT MARCHES (DES) EB94	114-1760 HENRI RIVIERE DZ93	114-2720 ORMEAUX (AV DES) EA97	114-3860 TROCADERO (VIA DU) EA92 DZ92
114-0740 CHAMPAGNE (DE) EC92	114-1780 HENRI RIVIERE DZ93	114-2740 ORMES (ALL DES) EB92 EB91	114-3880 TROU A SABLE (SEN DU) EB92
114-0760 CHAMPAGNE (QU DE) EC93 EC92 EB94 EB93	114-1800 HENRI RIVIERE DZ93	114-2760 ORMES (ALL DES) EB92 EB91	114-3900 UNION (DE L) DZ93
114-0780 CHAMPS (DES) EA95 EA94	114-1840 JEAN ESTIÈRE D'ORVES DZ94 DZ93	114-2780 PAIX (DE LA) EB95 EA95 DZ95 DY95	114-3920 VERDIN (DE) EB96 EA96
114-0800 CHANZY EA95 EA94	114-1860 JEAN MERMOZ EB92 EA92	114-2800 PAUCRETTES (DES) EA97	114-3940 VERGERS (ALL DES) DZ94 DY94
114-0820 CHARLES BRIDOU EA93 DZ93	114-1880 JEAN MERMOZ EB92 EA92	114-2820 PARCLAIRS (DES) DZ93 DZ92	114-4000 VICTOR BASCH (ALL) EA94 DZ95 DZ94
114-0840 CHARLES OLLIER DZ94 DY94	114-1900 JEAN MERMOZ EB92 EA92	114-2840 PASTEUR EA96	114-4020 VICTOR RECURAT EA96 EA95 DZ95
114-0860 CHATEAU (AV DU) EA94 EA93 DZ94	114-1920 JONCS MARINS (ALL DES) EA97 EA96	114-2860 PATOU (VIA) DZ92	114-4040 VIEUX PAVILLON (IMP DU) EA94
114-0880 CHATEAU DE PLAISANCE (AV) DZ96 DZ95	114-1940 JOSEPHINE EA97 EA96	114-2880 PATIER SOUPAULT EA93 EA92	114-4060 VIGNES EA95
114-0900 CLAUDE JEAN ROMAN DZ93	114-1960 JOULEAU EB96 EA96	114-2900 PAUL DOUMER EB96	114-4080 VILLAS (AV DES) EA93
114-0920 CLOTILDE (VIA) EA96		114-2920 PEUPLIERS (ALL DES) EA97	114-4100 VILLEMINS (DES) DY95
114-0940 COL EB95 EA95		114-2940 PIERRE BARBERET DZ96	114-4120 YSER (DE L) DZ92
114-0960 COLMAR (DE) DZ94 DZ93		114-2960 PIERRE MARIS (ALL DES) EC92 EC91 EA92 DZ92	114-4140 YVONNE (ALL) EA93 EA92
114-0980 COLMAR (DE) DZ94 DZ93		114-3000 PIERRE CURIE DZ95	
114-0980 COMMANDANT RAYNAL (DU) EA97		114-3040 PIERRE GRANGE DY96 DY95	
		114-3080 PONCARRE (BD) DZ96 DZ95 DY96	